


**Haus A**

**Haus B**

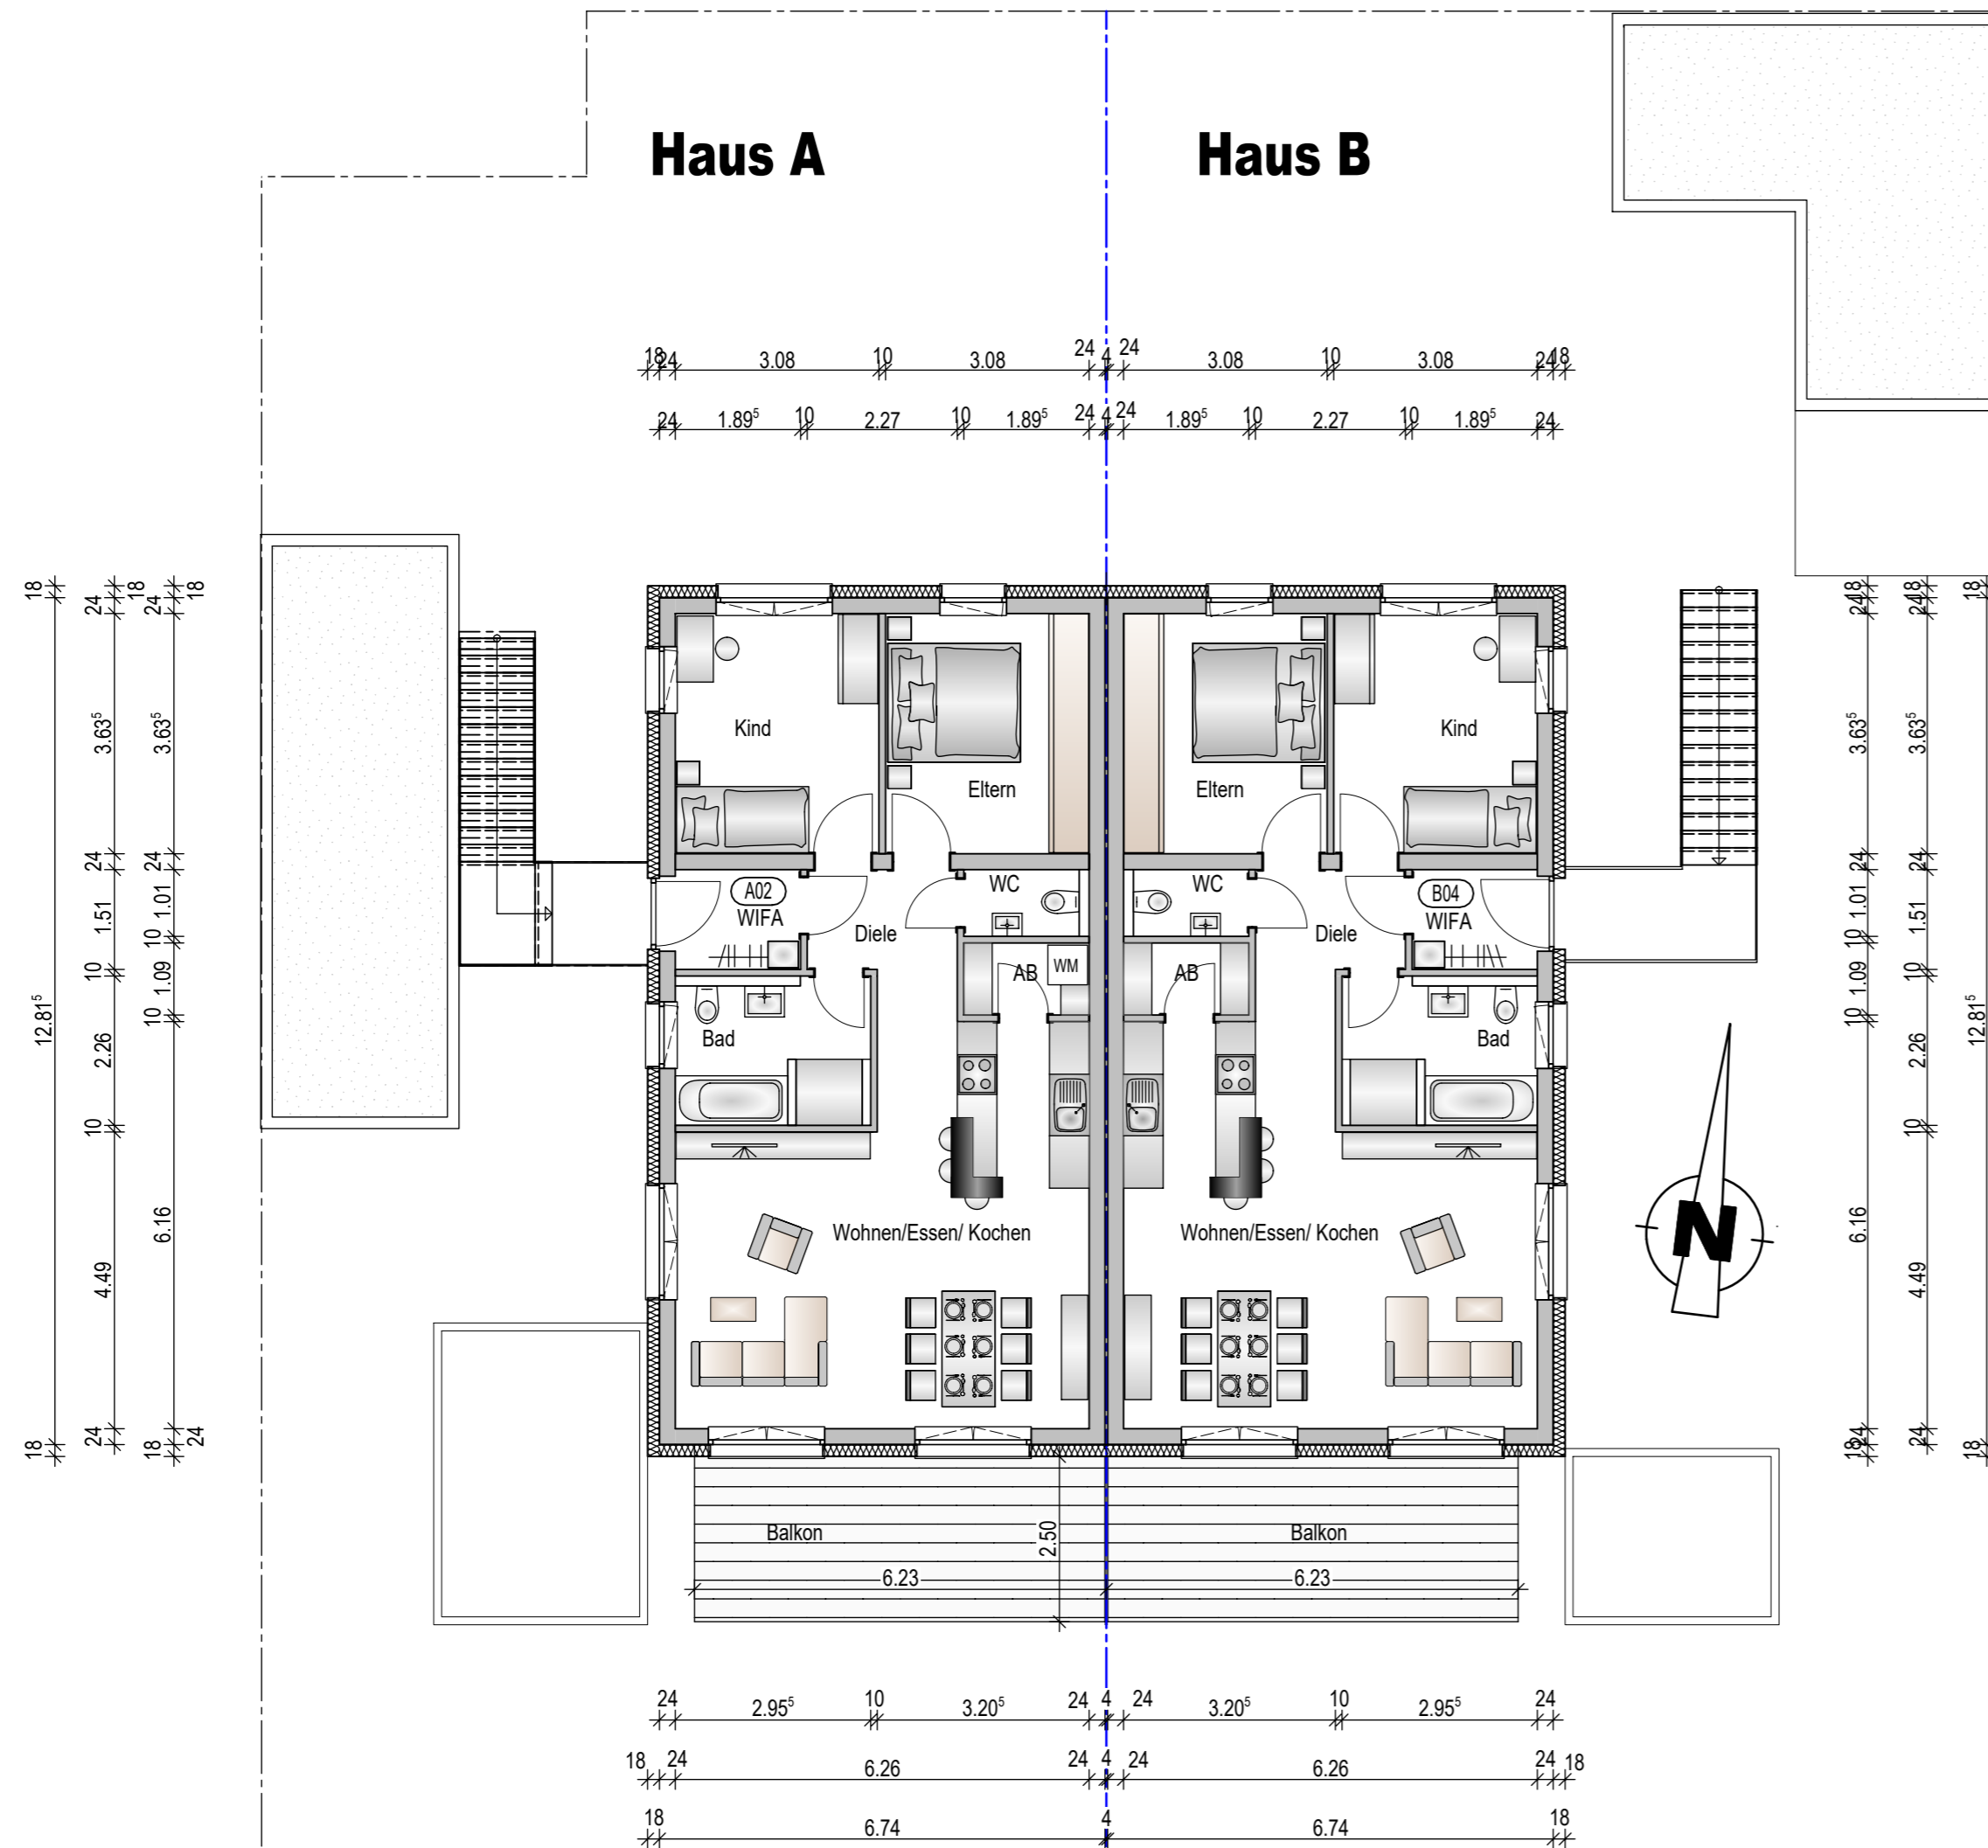

**Neubau von einem Doppelhaus  
mit Garagen  
in 73494 Rosenberg**

**Bauherr:**  
**Bauherrengemeinschaft Rosenberg**  
vertreten durch  
**Baufreund7 GmbH**  
**Vorstadt 11**  
**74632 Neuenstein**

**Obergeschoss**

**M 1 : 100**

Anerkannt:  
Neuenstein, den

Gefertigt:  
Gründelhardt, den 11.11.2021

**Büro Frankenhardt**  
Crailsheimer Straße 13  
Gründelhardt  
D-74586 Frankenhardt

**Büro Crailsheim**  
Herman-Hesse-Straße 35  
D-74564 Crailsheim

Mobil 0171 621 02 03  
info@architekt-unger.de

**FREIER ARCHITEKT**  
**WOLFGANG**  
**UNGER**

[www.architekt-unger.de](http://www.architekt-unger.de)

Mitglied  
der  
Architektenkammer  
Baden Württemberg

Telefon 07959 - 1206