

Neubau von einem Doppelhaus mit Garagen in 73494 Rosenberg

Bauherr:
Bauherrengemeinschaft Rosenberg
vertreten durch
Baufreund7 GmbH
Vorstadt 11
74632 Neuenstein

Schnitt


M 1 : 100

Anerkannt:

Neuenstein, den

Gefertigt:

Gründelhardt, den 11.11.2021

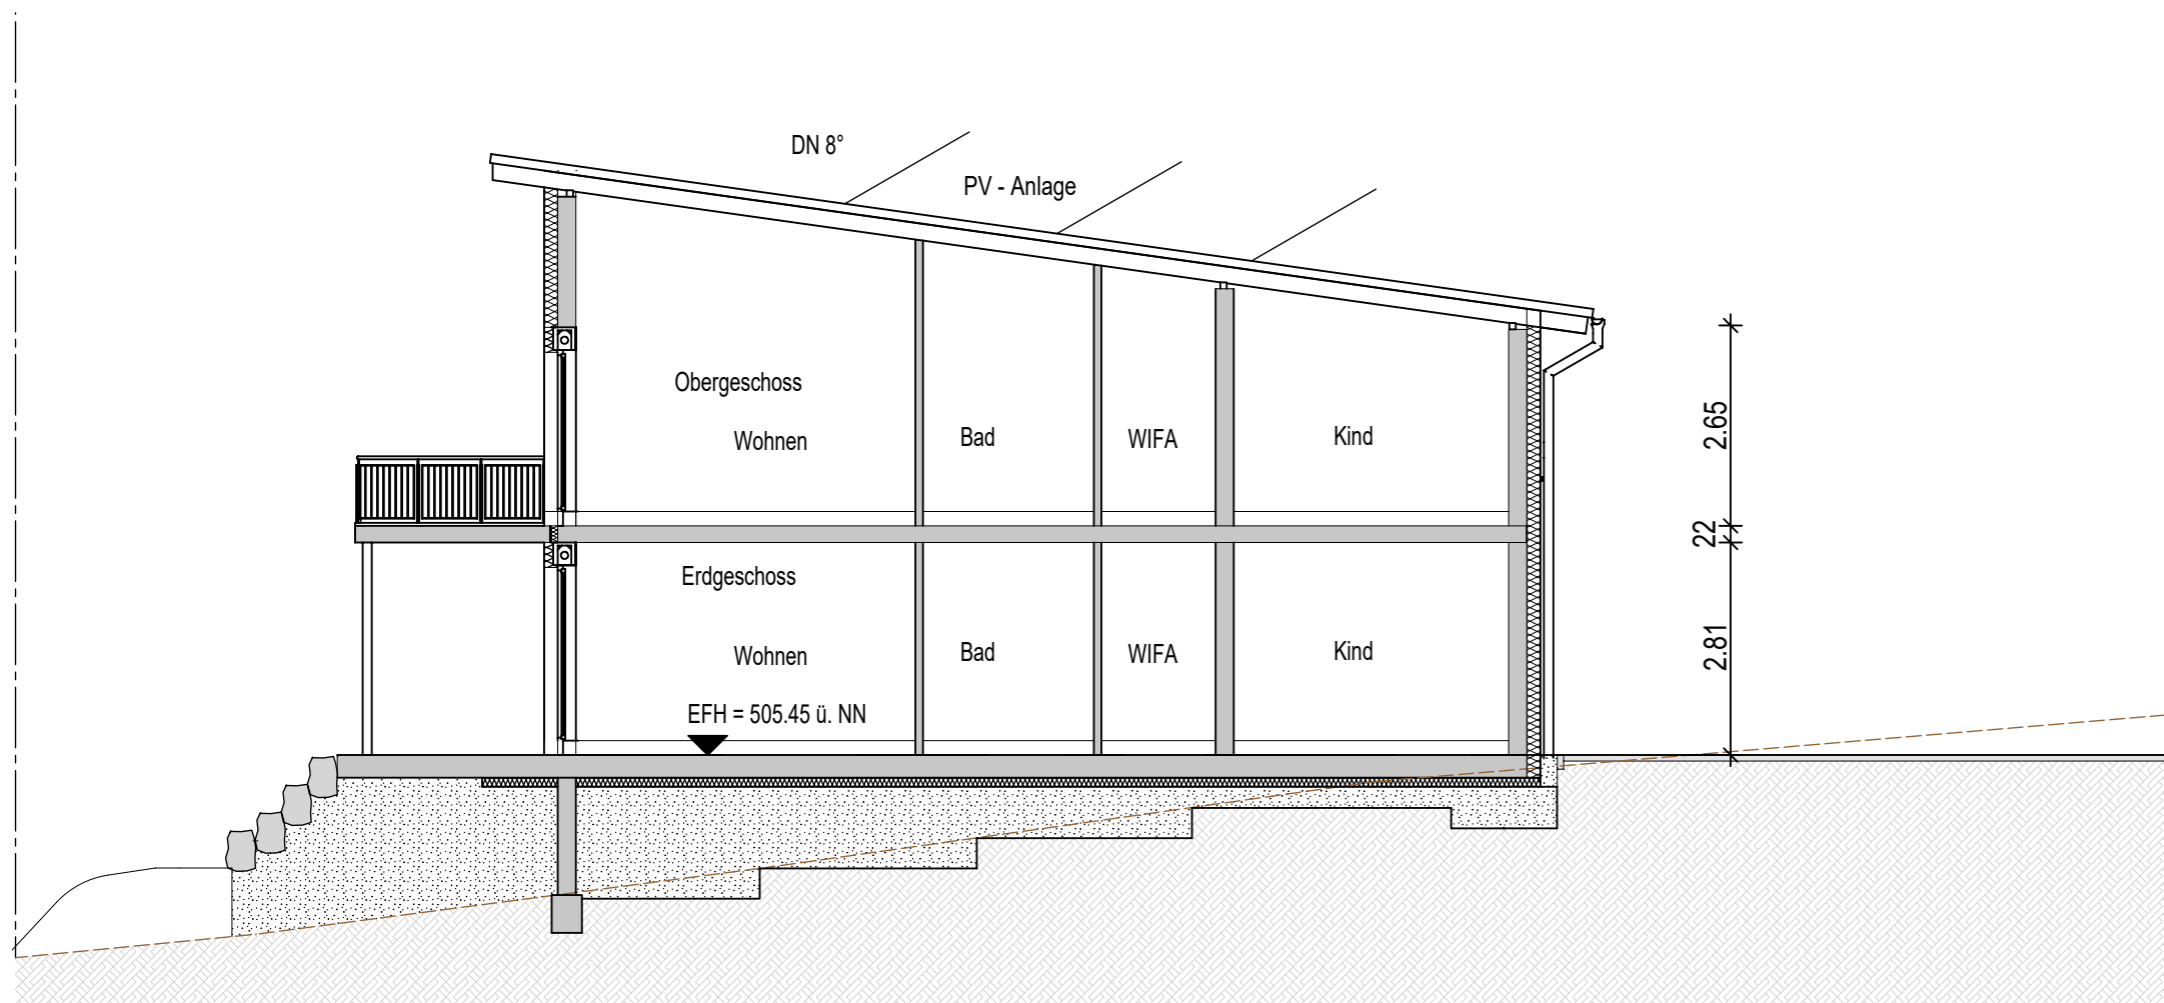

Telefon 07959 - 1206

Büro Frankenhardt
Crailsheimer Straße 13
Gründelhardt
D-74586 Frankenhardt

Büro Crailsheim
Herman-Hesse-Straße 35
D-74564 Crailsheim

Mobil 0171 621 02 03
info@architekt-unger.de

FREIER ARCHITEKT
**WOLFGANG
UNGER**

www.architekt-unger.de



Mitglied
der
Architektenkammer
Baden-Württemberg